
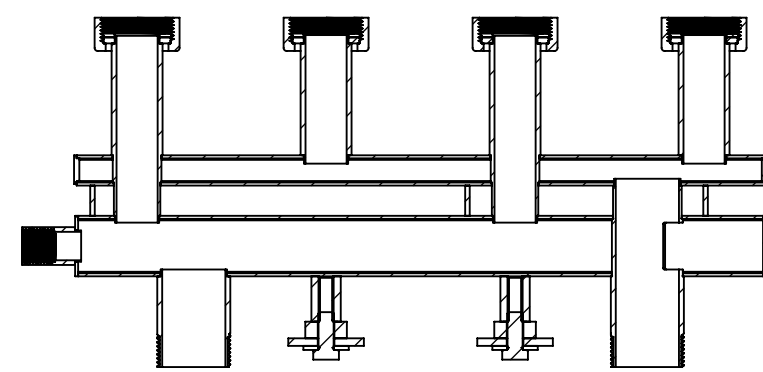
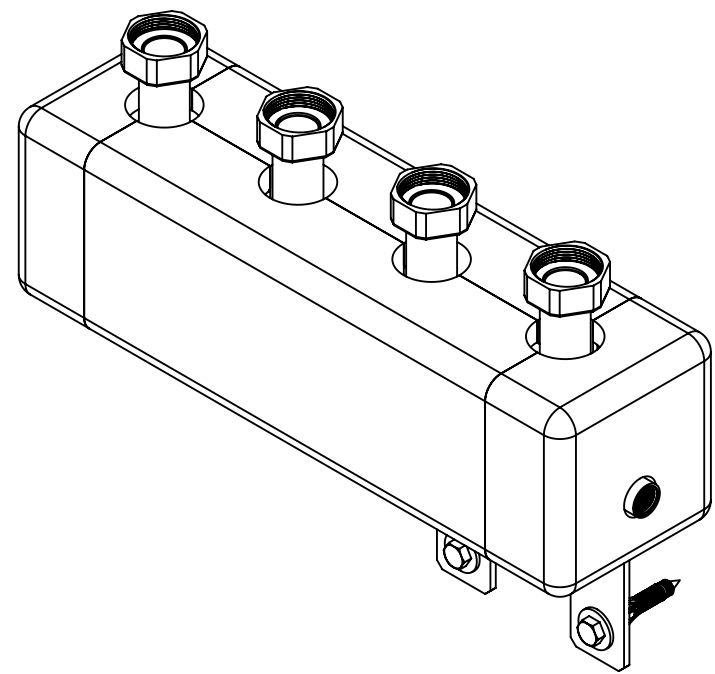


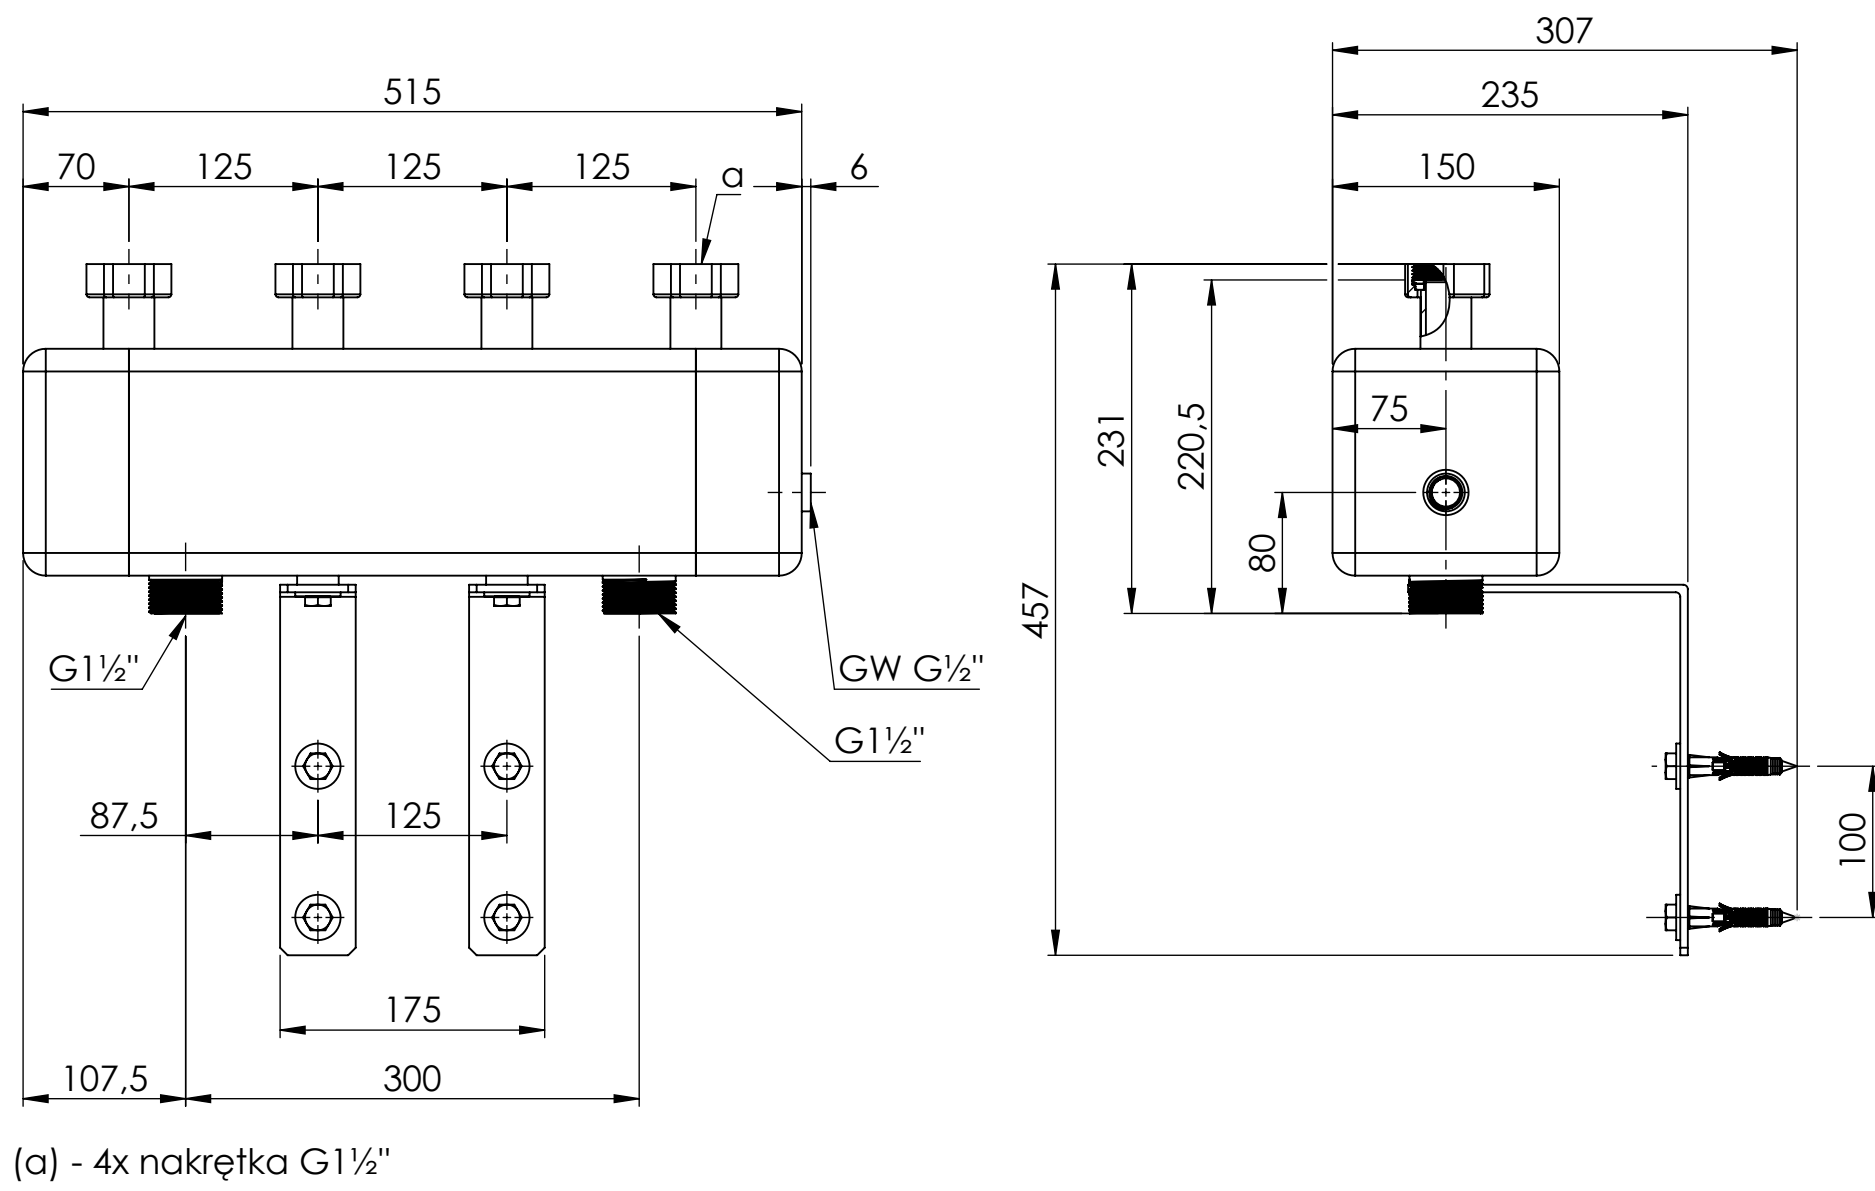

PRZEKRÓJ
SKALA 1 : 5

Rozdzielacz ze sprzęgłem hydraulicznym KSV 125-2 bez przedniej części izolacji

Opis rysunku		Rozdzielacz ze sprzęgłem hydraulicznym KSV 125-2, do 70 kW, dla 2 obiegów.	
		Przyłącza od strony instalacji: 4x nakrętka $G1\frac{1}{2}"$.	
		Przyłącza od strony źródła ciepła: 2x $G1\frac{1}{2}"$.	
Skala	1:5	Data	07.04.2025
Jednostka	[mm]	Data rewizji	07.04.2025
		Numer katalogowy	77 314
		Rev.	1
AFRISO		AFRISO Sp. z o. o. Szalsza, ul. Kościelna 7, 42-677 Czekanów	
		tel. (32) 330-33-55 www.afriso.pl e-mail: zok@afriso.pl	